




Program: Interreg V-A SK-CZ

Projekt: Cyklocestou k historickému pohraničnému pevnostnému systému Šance – Valy

část - Oprava povrchu cyklotras v obci Hřčava

SITUACE - STÁVAJÍCÍ ZNAČENÍ PRO CYKLISTY

Legenda:

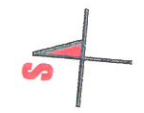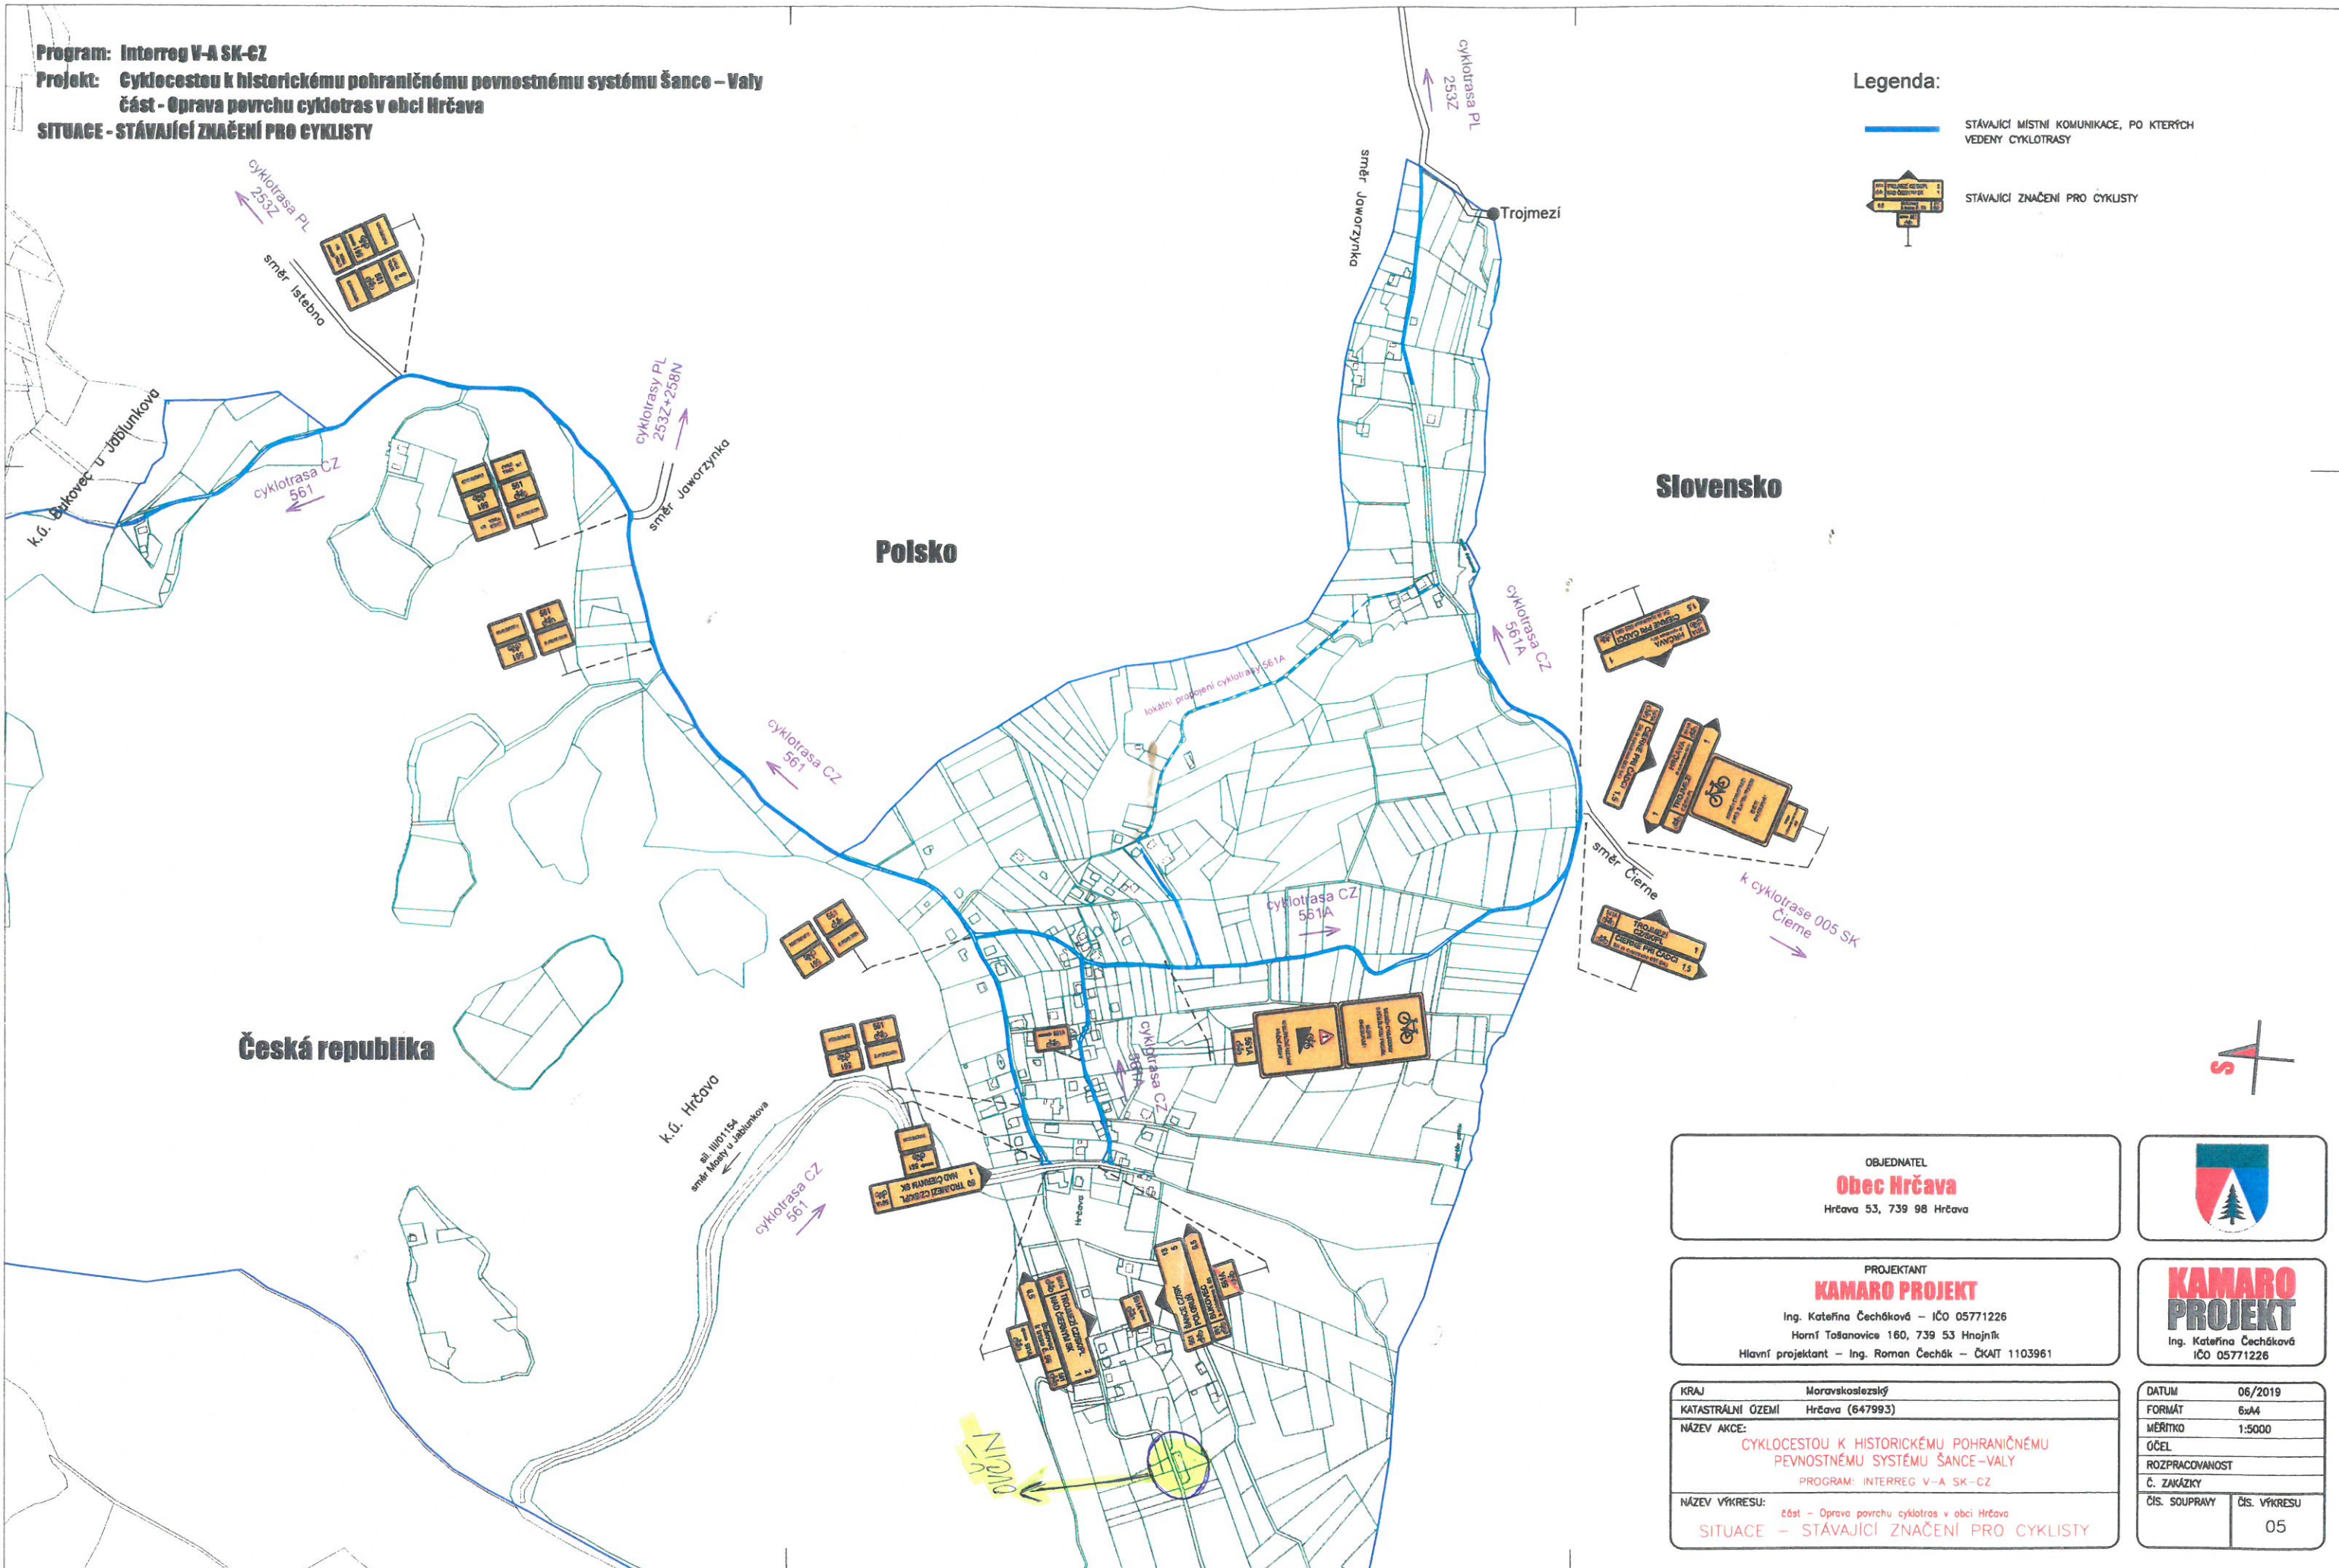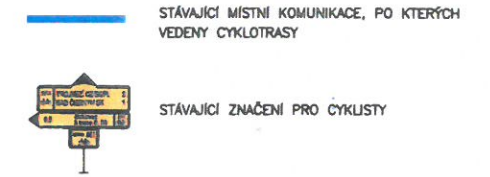

OBJEDNATEL  
**Obec Hřčava**  
Hřčava 53, 739 98 Hřčava



PROJEKTANT  
**KAMARO PROJEKT**  
Ing. Kateřina Čecháková – IČO 05771226  
Horní Tošanovice 160, 739 53 Hnojník  
Hlavní projektant – Ing. Roman Čechák – ČKAIT 1103961



KRAJ Moravskoslezský  
KATASTRÁLNÍ OZEMÍ Hřčava (647993)  
NÁZEV AKCE:  
CYKLOCESTOU K HISTORICKÉMU POHRANIČNÉMU PEVNOSTNÉMU SYSTÉMU ŠANCE-VALY  
PROGRAM: INTERREG V-A SK-CZ

DATUM 06/2019  
FORMÁT 6x4  
MĚŘÍTKO 1:5000  
OČEL  
ROZPRACOVANOST

NÁZEV VÝKRESU:  
část - Oprava povrchu cyklotras v obci Hřčava  
SITUACE - STÁVAJÍCÍ ZNAČENÍ PRO CYKLISTY

Č. ZAKÁZKY  
ČÍS. SOUPRAVY ČÍS. VÝKRESU  
05