


ÚZEMNÍ PLÁN HRČAVA

I./B.3 VÝKRES KONCEPCE TECHNICKÉ INFRASTRUKTURY

Územní plán Hrčava
I./B.3

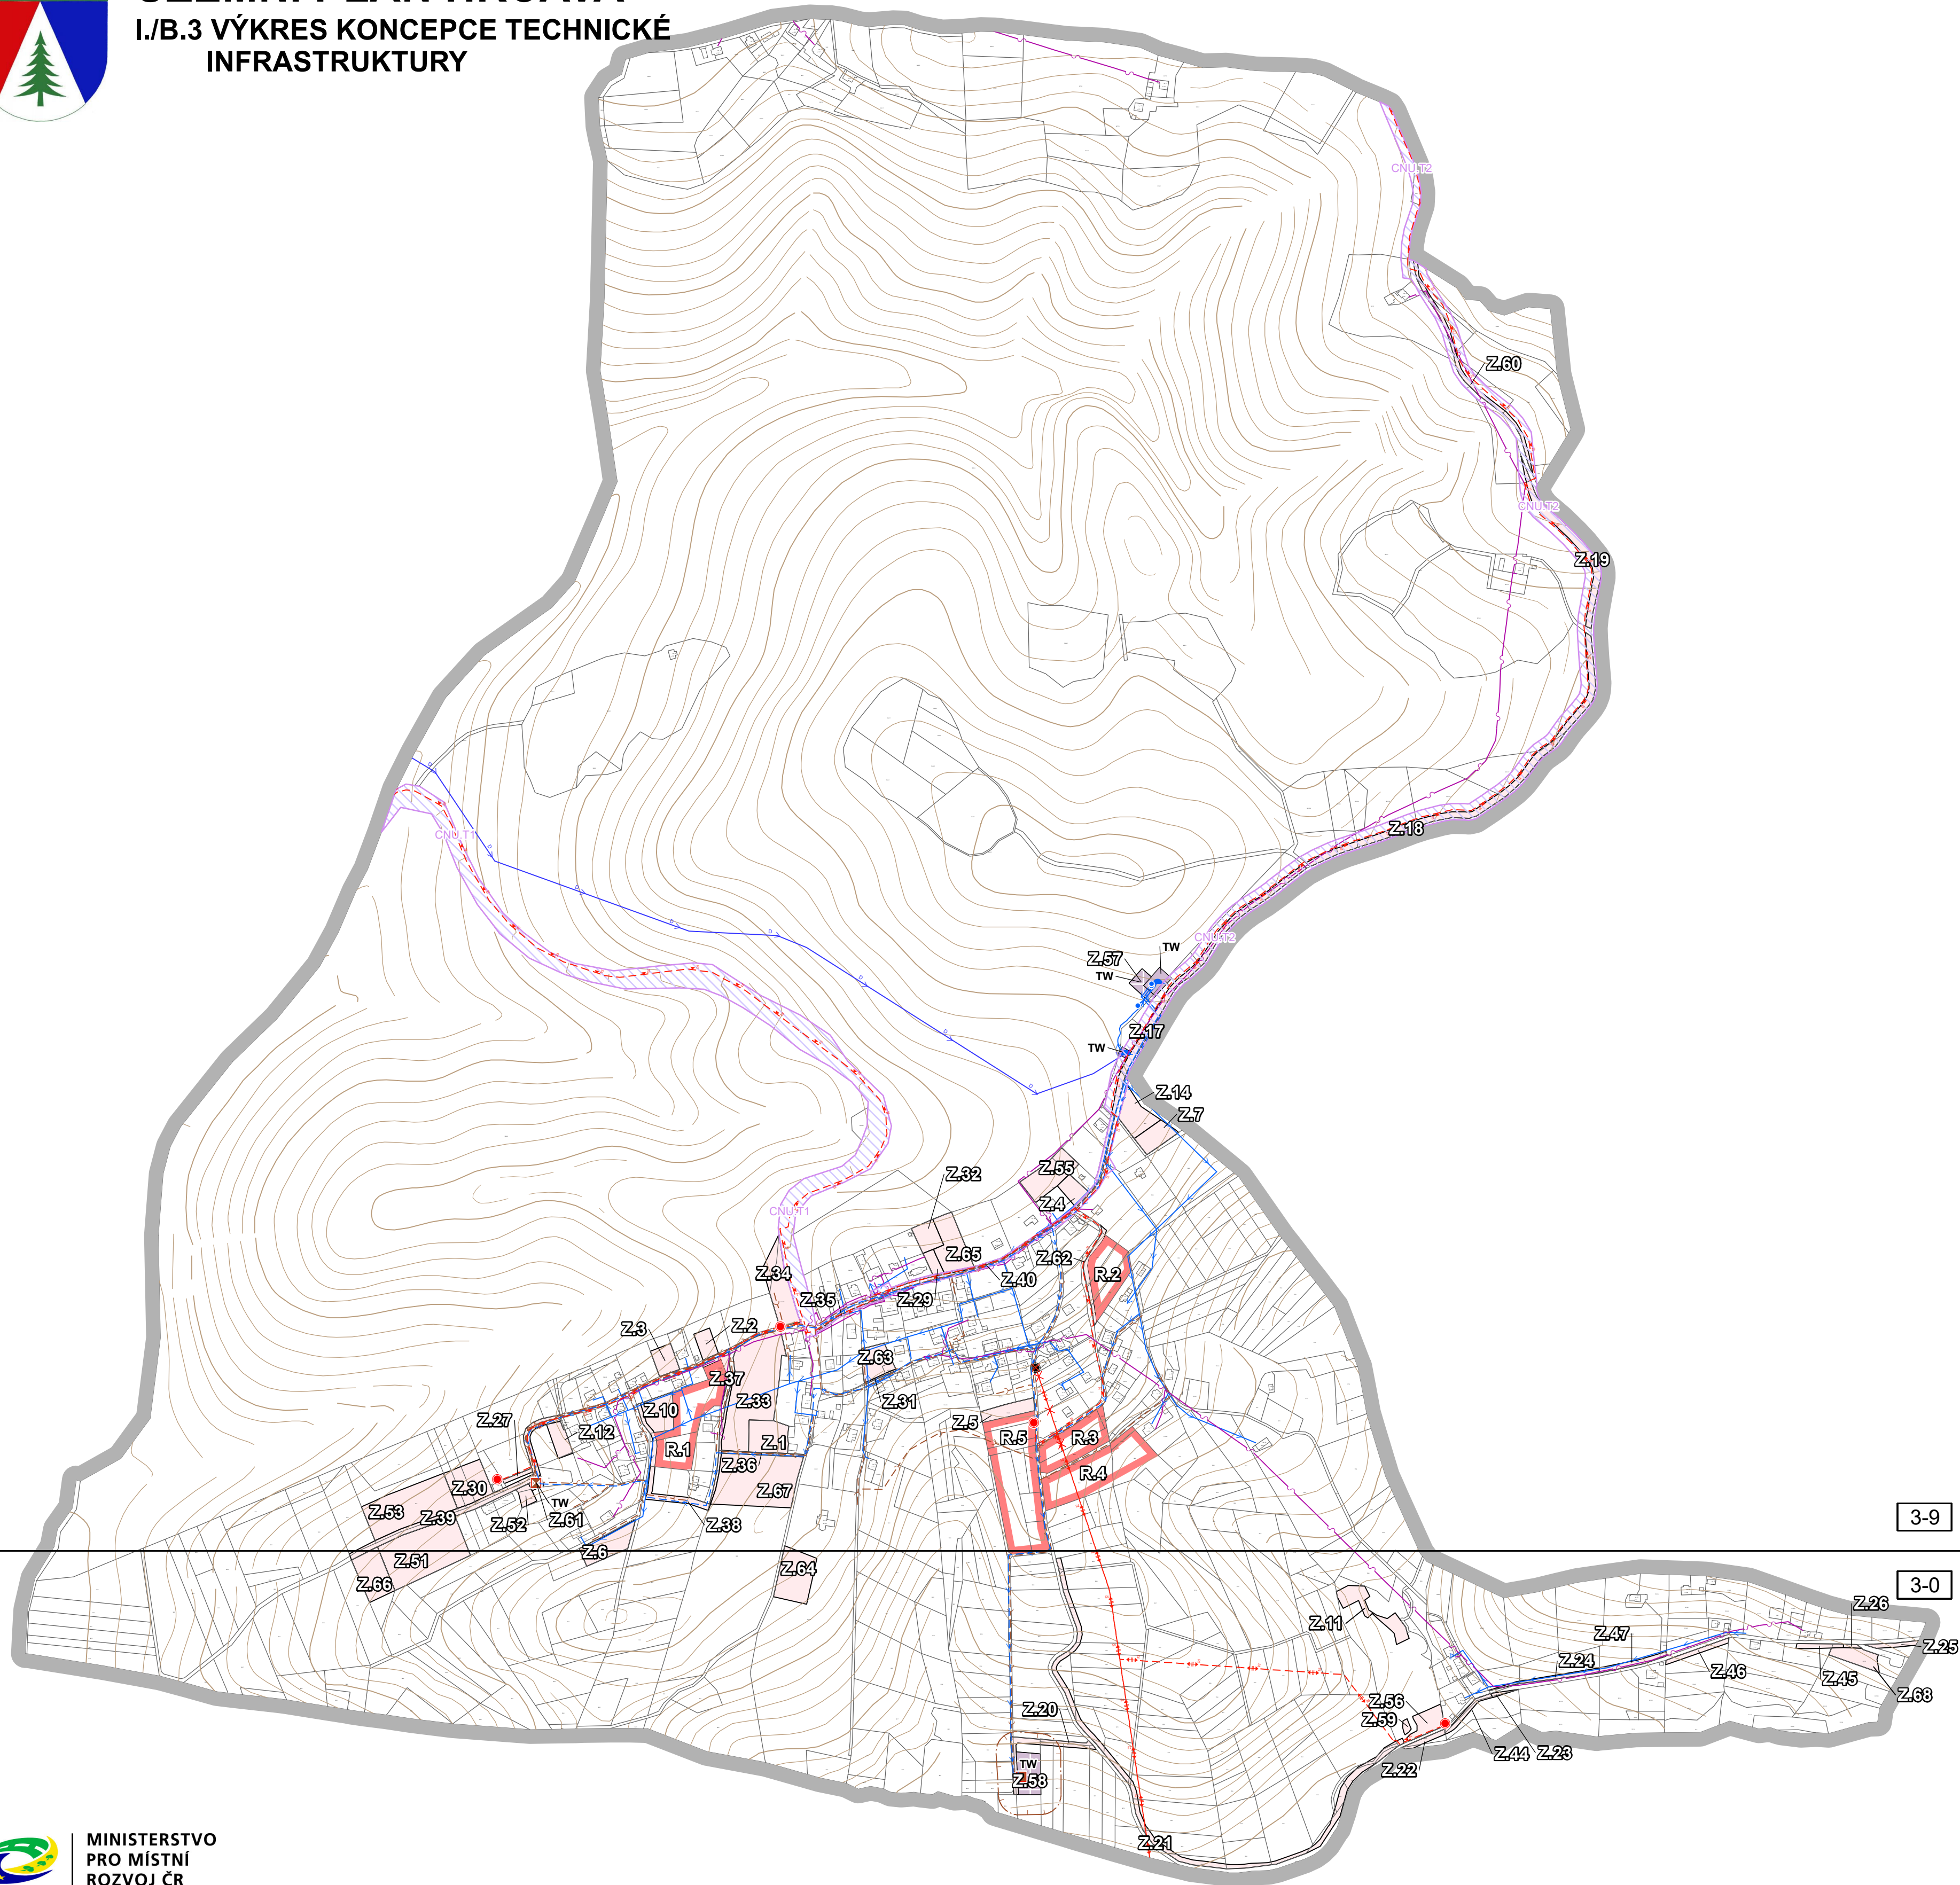

Územní plán Hrčava byl spolufinancován z prostředků Ministerstva pro místní rozvoj ČR, podprogramu 117D 5310 – Podpora územně plánovacích dokumentací obcí – územní plány

LEGENDA VÝKRESU I./B.3

ZÁKLADNÍ ČLENĚNÍ ÚZEMÍ

	ŘEŠENÉ ÚZEMÍ
	ZASTAVĚNÉ ÚZEMÍ K 03/2024
	ZASTAVITELNÁ PLOCHA
	ÚZEMNÍ REZERVA

ENERGETIKA, ELEKTRONICKÉ KOMUNIKACE

STAV	NÁVRH	POPIS
		KORIDORY VYMEZENÉ ÚZEMNÍM PLÁNEM PRO TECHNICKOU INFRASTRUKTURU
		VENKOVNÍ VEDENÍ ELEKTRICKÉ SÍTĚ VN 22kV
		KABELOVÉ VEDENÍ ELEKTRICKÉ SÍTĚ VN 22kV
		DISTRIBUČNÍ TRAFOSTANICE
		KOMUNIKAČNÍ VEDENÍ

VODNÍ HOSPODÁŘSTVÍ

STAV	NÁVRH	POPIS
		TW - VODNÍ HOSPODÁŘSTVÍ
		VODNÍ ZDROJ
		VODOJEM
		DÁLKOVÝ VODOVODNÍ ŘAD
		MÍSTNÍ VODOVOD
		STOKA JEDNOTNÉ KANALIZACE
		PŘEČERPÁVACÍ STANICE ODPADNÍCH VOD
		STOKA TLAKOVÉ KANALIZACE
		ČISTÍRNA ODPADNÍCH VOD
		NÁVRH NA ZRUŠENÍ

KOŠEN ATELIER
Ing. arch. Helga Kozelská Bencúrová

OBEC	OBEC HRČAVA
POŘIZOVATEL	MĚSTSKÝ ÚŘAD JABLUNKOV, ODBOR ÚZEMNÍHO PLÁNOVÁNÍ A STAVEBNÍHO ŘÁDU
ZPRACOVATEL	ING. ARCH. HELGA KOZELSKÁ BENCÚROVÁ
SPOLUPRÁCE	UDI MORAVA, SPOL. S R. O. - ING. BEDŘICH NEČAS; ARKO, SPOL. S R. O. - ING. ZDENĚK CHUDÁREK; ING. MOJMÍR VÁLEK
DIGITALIZACE	PAVEL MAREN
MĚŘÍTKO	1 : 5 000
DATUM	03/2024
ČÍSLO VÝKRESU	I./B.3