ÚZEMNÍ PLÁN HRČAVA

II./B.1 KOORDINAČNÍ VÝKRES

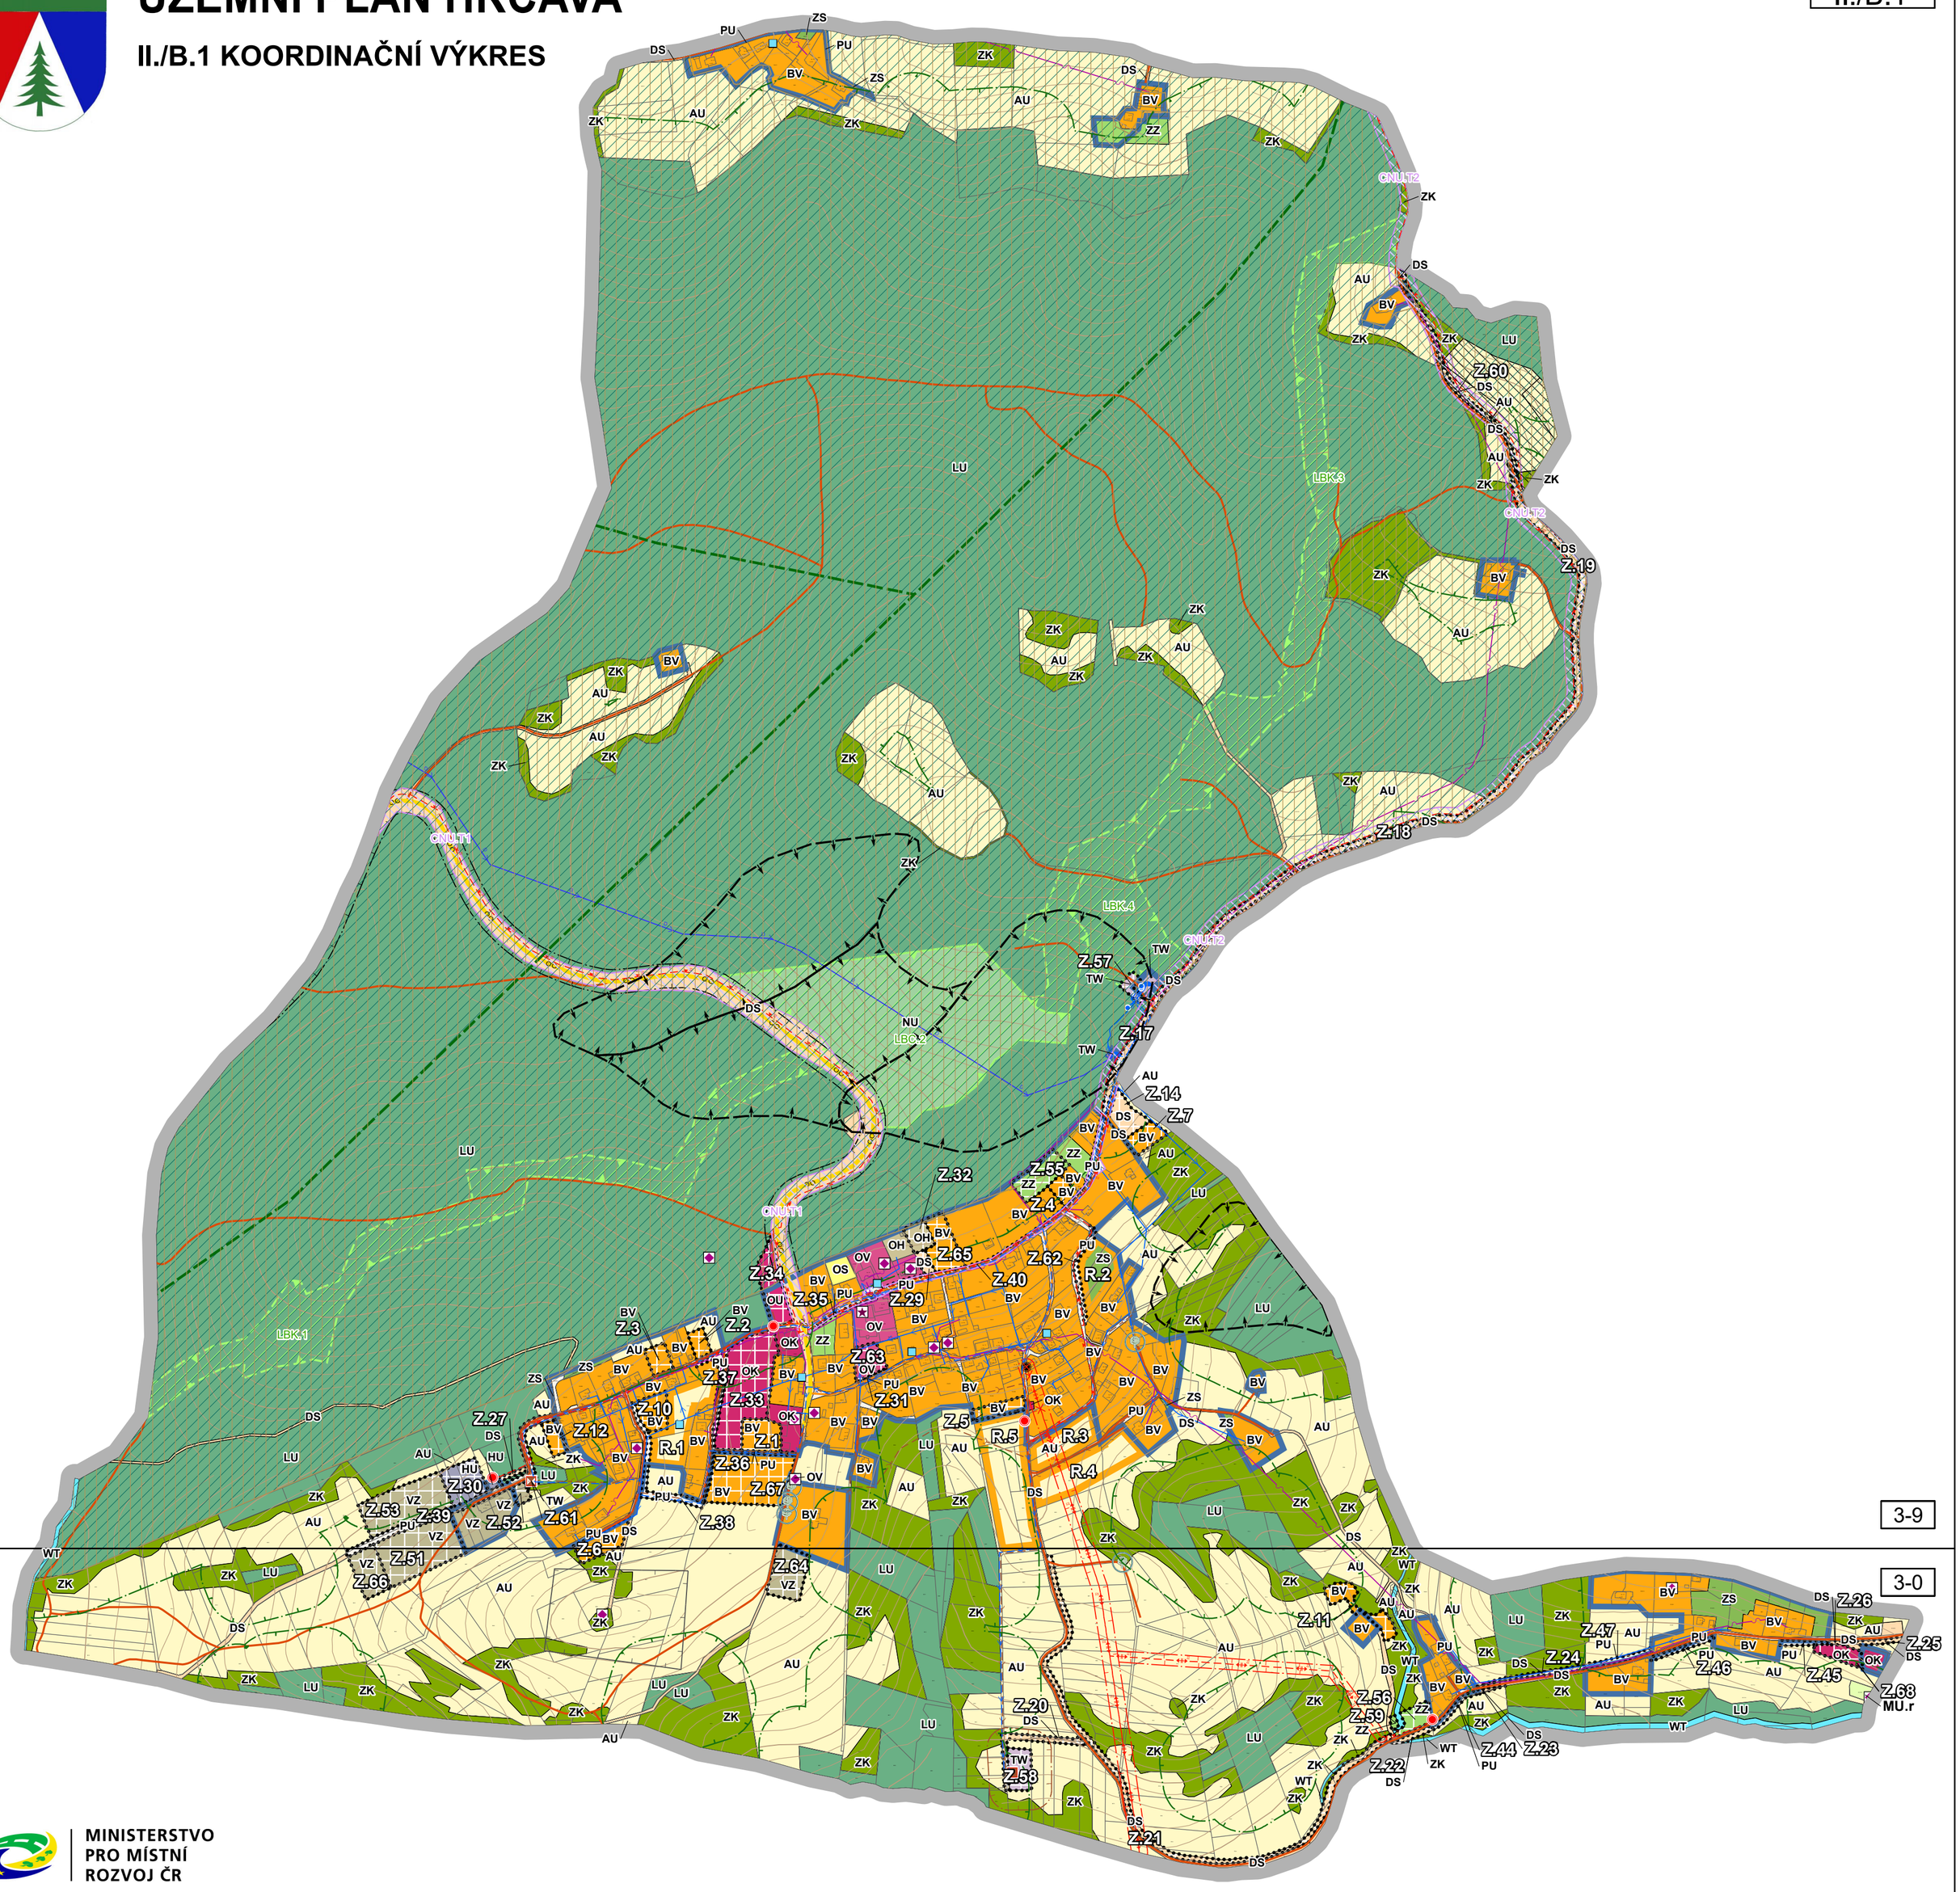

MINISTERSTVO PRO MÍSTNÍ ROZVOJ ČR

Územní plán Hrčava byl spolufinancován z prostředků Ministerstva pro místní rozvoj ČR , podprogramu 117D 5310 – Podpora územně plánovacích dokumentací obcí – územní plány

LEGENDA VÝKRESU II./B.1

ZÁKLADNÍ ČLENĚNÍ ÚZEMÍ

- ŘEŠENÉ ÚZEMÍ
- ZASTAVĚNÉ ÚZEMÍ K 03/2024
- Z.. ZASTAVITELNÁ PLOCHA

PLOCHY S ROZDÍLNÝM ZPŮSOBEM VYUŽITÍ

PLOCHY STABILIZOVANÉ	PLOCHY ZMĚN	ÚZEMNÍ REZERVA	
BV	BV	R..	BV - BYDLENÍ VENKOVSKÉ
OV	OV		OV - OBČANSKÉ VYBAVENÍ VEŘEJNÉ
OK	OK		OK - OBČANSKÉ VYBAVENÍ KOMERČNÍ
	OU		OU - OBČANSKÉ VYBAVENÍ VŠEOBECNÉ
OH	OH		OH - OBČANSKÉ VYBAVENÍ - HŘBITOVY
OS			OS - OBČANSKÉ VYBAVENÍ - SPORT
PU	PU		PU - VEŘEJNÁ PROSTRANSTVÍ VŠEOBECNÁ
ZZ	ZZ		ZZ - ZELEŇ - ZAHRADY A SADY
ZS			ZS - ZELEŇ SÍDELNÍ OSTATNÍ
DS	DS		DS - DOPRAVA SILNIČNÍ
TW	TW		TW - VODNÍ HOSPODÁŘSTVÍ
HU	HU		HU - SMÍŠENÉ VÝROBNÍ VŠEOBECNÉ
VZ	VZ		VZ - VÝROBA ZEMĚDĚLSKÁ A LESNICKÁ
WT			WT - VODNÍ A VODNÍCH TOKŮ
MU.r			MU.r - SMÍŠENÉ NEZASTAVĚNÉHO ÚZEMÍ - REKREACE NEPOBYTOVÁ
AU			AU - ZEMĚDĚLSKÉ VŠEOBECNÉ
ZK			ZK - ZELEŇ KRAJINNÁ
LU			LU - LESNÍ VŠEOBECNÉ
NU			NU - PŘÍRODNÍ VŠEOBECNÉ

NÁVRH NA ZMĚNU REŽIMU VE VYUŽITÍ ÚZEMÍ

- CNU.T.. KORIDORY VYMEZENÉ ÚZEMNÍM PLÁNEM PRO TECHNICKOU INFRASTRUKTURU

ÚZEMNÍ SYSTÉM EKOLOGICKÉ STABILITY

STAV	NÁVRH	
LBC..		LOKÁLNÍ BIOCENTRUM
LBK..		LOKÁLNÍ BIOKORIDOR

DOPRAVA

STAV	NÁVRH	
		SILNICE III. TŘÍDY
		MÍSTNÍ KOMUNIKACE
		ÚČELOVÁ KOMUNIKACE
		CYKLISTICKÁ TRASA VEDENÁ PO KOMUNIKACI

ENERGETIKA

STAV	NÁVRH	
		VENKOVNÍ VEDENÍ ELEKTRICKÉ SÍTĚ VN 22kV
		KABELOVÉ VEDENÍ ELEKTRICKÉ SÍTĚ VN 22kV
		DISTRIBUČNÍ TRAFOSTANICE

SPOJE

STAV	NÁVRH	
		KOMUNIKAČNÍ VEDENÍ

VODNÍ HOSPODÁŘSTVÍ

STAV	NÁVRH	
		VODNÍ ZDROJ
		VODOJEM
		DÁLKOVÝ VODOVODNÍ ŘAD
		MÍSTNÍ VODOVOD
		STOKA JEDNOTNÉ KANALIZACE
		PŘEČERPÁVACÍ STANICE ODPADNÍCH VOD
		STOKA TLAKOVÉ KANALIZACE
		ČISTÍRNA ODPADNÍCH VOD
		OCHRANNÉ PÁSMO KOLEM ČOV
		POŽÁRNÍ NÁDRŽ

OCHRANA DOPRAVNÍ A TECHNICKÉ INFRASTRUKTURY

STAV	NÁVRH	
		OCHRANNÉ PÁSMO DOPRAVNÍ
		OCHRANNÉ PÁSMO VEDENÍ ELEKTRICKÉ SÍTĚ

OCHRANA ÚZEMÍ PŘED NEPŘÍZNIVÝMI VLIVY

STAV	NÁVRH	
		SESUVNÉ ÚZEMÍ

OCHRANA PŘÍRODY

STAV	NÁVRH	
		PAMÁTNÝ STROM
		MIGRAČNĚ VÝZNAMNÁ ÚZEMÍ
		DÁLKOVÝ MIGRAČNÍ KORIDOR
		BIOTOP VYBRANÝCH ZVLÁŠTĚ CHRÁNĚNÝCH DRUHŮ VELKÝCH SAVCŮ

OCHRANA POZEMKŮ URČENÝCH K PLNĚNÍ FUNKCÍ LESA

STAV	NÁVRH	
		VZDÁLENOST 50 m OD KRAJE LESA

KULTURNÍ HODNOTY

STAV	NÁVRH	
		ÚZEMÍ S ARCHEOLOGICKÝMI NÁLEZY - ÚAN I.
		HISTORICKY VÝZNAMNÁ STAVBA
		MÍSTO VÝZNAMNÉ UDÁLOSTI
		PLOCHY ÚZEMNÍHO DLUHU POLSKU
		NÁVRH NA ZRUŠENÍ

POZNÁMKA:
CELÉ ŘEŠENÉ ÚZEMÍ SE NACHÁZÍ V CHOPAV JABLUNKOVSKO.
CELÉ SPRÁVNÍ ÚZEMÍ JE ZÁJMOVÝM ÚZEMÍM MINISTERSTVA OBRANY Z HLEDISKA POVOLOVÁNÍ VYJMENOVANÝCH DRUHŮ STAVEB

KOBEN ATELIÉR
Ing. arch. Helga Kozelská Bencúrová

OBEC	OBEC HRČAVA		
POŘIZOVATEL	MĚSTSKÝ ÚŘAD JABLUNKOV, ODBOR ÚZEMNÍHO PLÁNOVÁNÍ A STAVEBNÍHO ŘÁDU		
ZPRACOVATEL	ING. ARCH. HELGA KOZELSKÁ BENCÚROVÁ		
SPOLUPRÁCE	UDI MORAVA, SPOL. S R. O. - ING. BEDŘICH NEČAS; ARKO, SPOL. S R. O. - ING. ZDENĚK CHUDÁREK; ING. MOJMÍR VÁLEK		
DIGITALIZACE	PAVEL MAREN		
	MEŘÍTKO 1 : 5 000	DATUM: 03/2024	ČÍSLO VÝKRESU: **II./B.1**