


ÚZEMNÍ PLÁN HRČAVA

I./B.3 VÝKRES KONCEPCE TECHNICKÉ INFRASTRUKTURY

Územní plán Hrčava
I./B.3

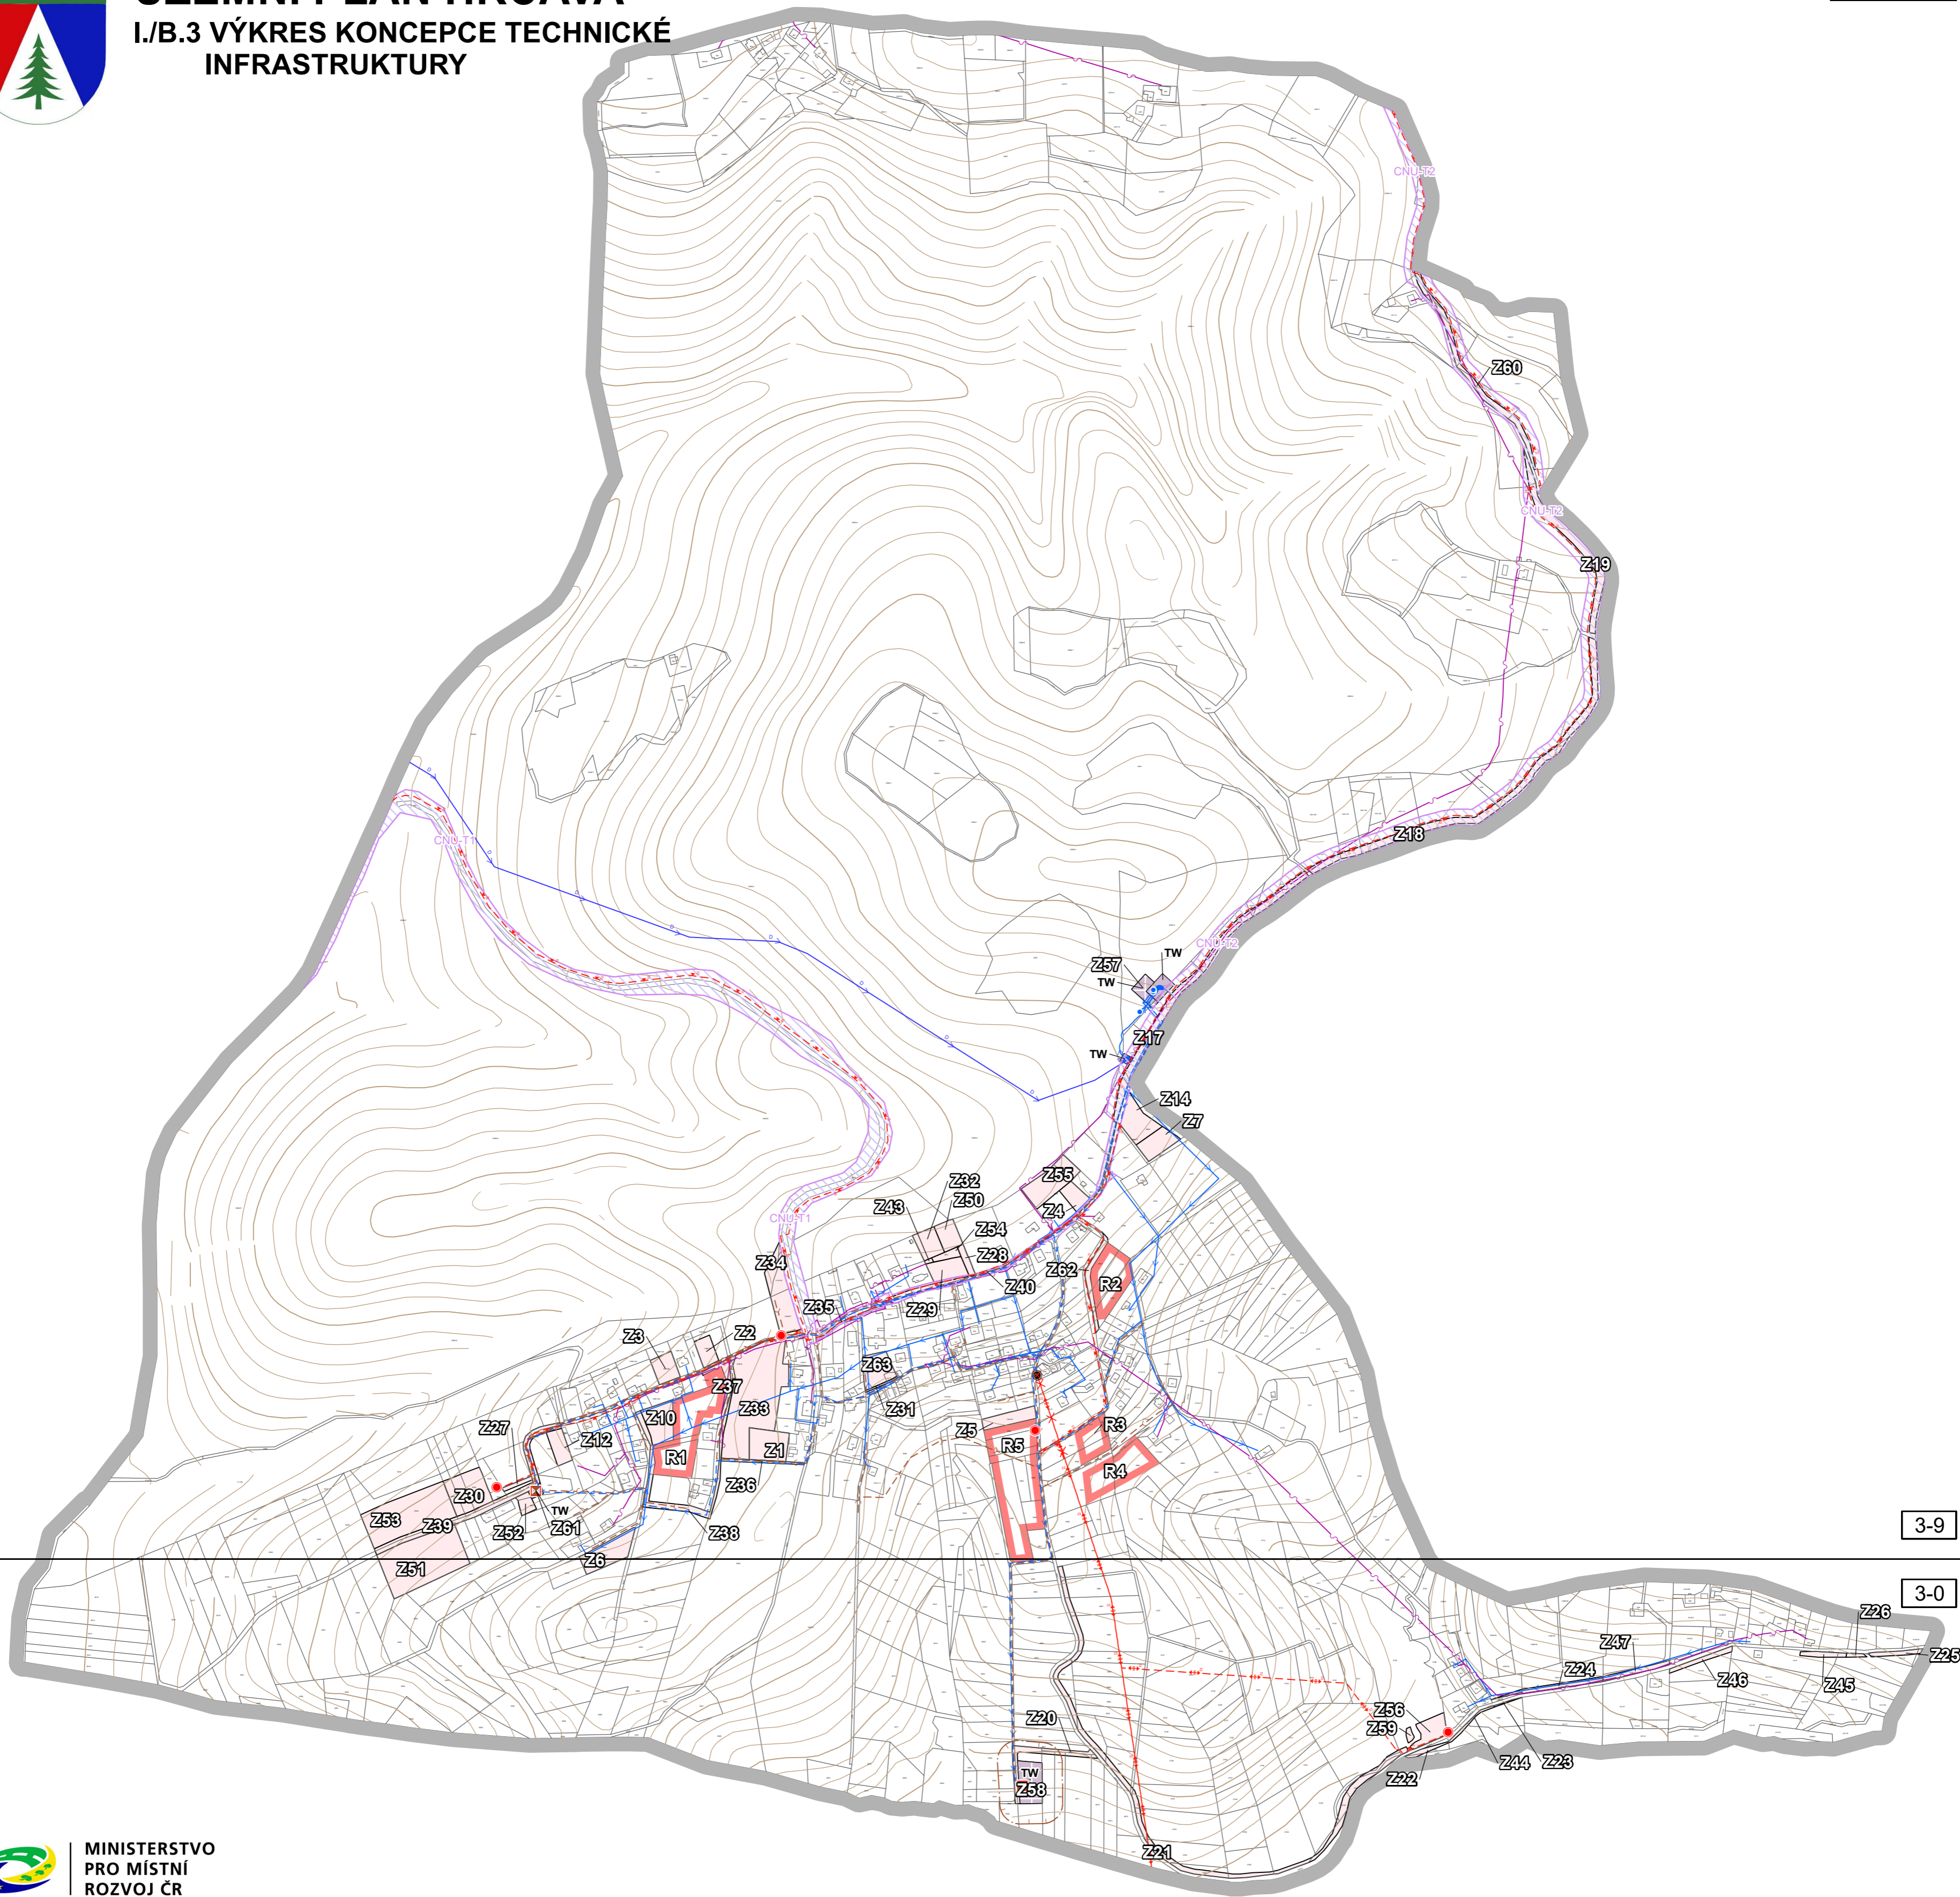

Územní plán Hrčava byl spolufinancován z prostředků Ministerstva pro místní rozvoj ČR, podprogramu 117D 5310 – Podpora územně plánovacích dokumentací obcí – územní plány

LEGENDA VÝKRESU I./B.3

ZÁKLADNÍ ČLENĚNÍ ÚZEMÍ

	HRANICE ŘEŠENÉHO ÚZEMÍ
	HRANICE ZASTAVĚNÉHO ÚZEMÍ K 30.7.2022
	ZASTAVITELNÉ PLOCHY
	PLOCHY ZMĚN V KRAJINĚ
	ÚZEMNÍ REZERVY

ENERGETIKA, ELEKTRONICKÉ KOMUNIKACE

STAV	NÁVRH	POPIS
		KORIDORY VYMEZENÉ ÚZEMNÍM PLÁNEM PRO TECHNICKOU INFRASTRUKTURU
		VENKOVNÍ VEDENÍ ELEKTRICKÉ SÍTĚ VN 22kV
		KABELOVÉ VEDENÍ ELEKTRICKÉ SÍTĚ VN 22kV
		DISTRIBUČNÍ TRAFOSTANICE
		KOMUNIKAČNÍ VEDENÍ

VODNÍ HOSPODÁŘSTVÍ

STAV	NÁVRH	POPIS
		TW - PLOCHY VODNÍHO HOSPODÁŘSTVÍ
		VODNÍ ZDROJ
		VODOJEM
		DÁLKOVÝ VODOVODNÍ ŘÁD
		MÍSTNÍ VODOVOD
		STOKA JEDNOTNÉ KANALIZACE
		PŘEČERPÁVACÍ STANICE ODPADNÍCH VOD
		STOKA TLAKOVÉ KANALIZACE
		ČISTÍRNA ODPADNÍCH VOD
		NÁVRH NA ZRUŠENÍ

KOBEN ATELIER
Ing. arch. Helga Kozelská Bencúrová

OBEC	OBEC HRČAVA	
POŘIZOVATEL	MĚSTSKÝ ÚŘAD JABLUNKOV, ODBOR ÚZEMNÍHO PLÁNOVÁNÍ A STAVEBNÍHO ŘÁDU	
ZPRACOVATEL	ING. ARCH. HELGA KOZELSKÁ BENCÚROVÁ	
SPOLUPRÁCE	UDI MORAVA, SPOL. S R. O. - ING. BEDŘICH NEČAS; ARKO, SPOL. S R. O. - ING. ZDENĚK CHUDÁREK; ING. MOJMÍR VÁLEK	
DIGITALIZACE	PAVEL MAREN	
	MĚŘÍTKO 1 : 5 000	DATUM: 09/2022
		ČÍSLO VÝKRESU: I./B.3